


- = freie Bauplätze
- = reservierte Bauplätze
- = verkaufte Bauplätze

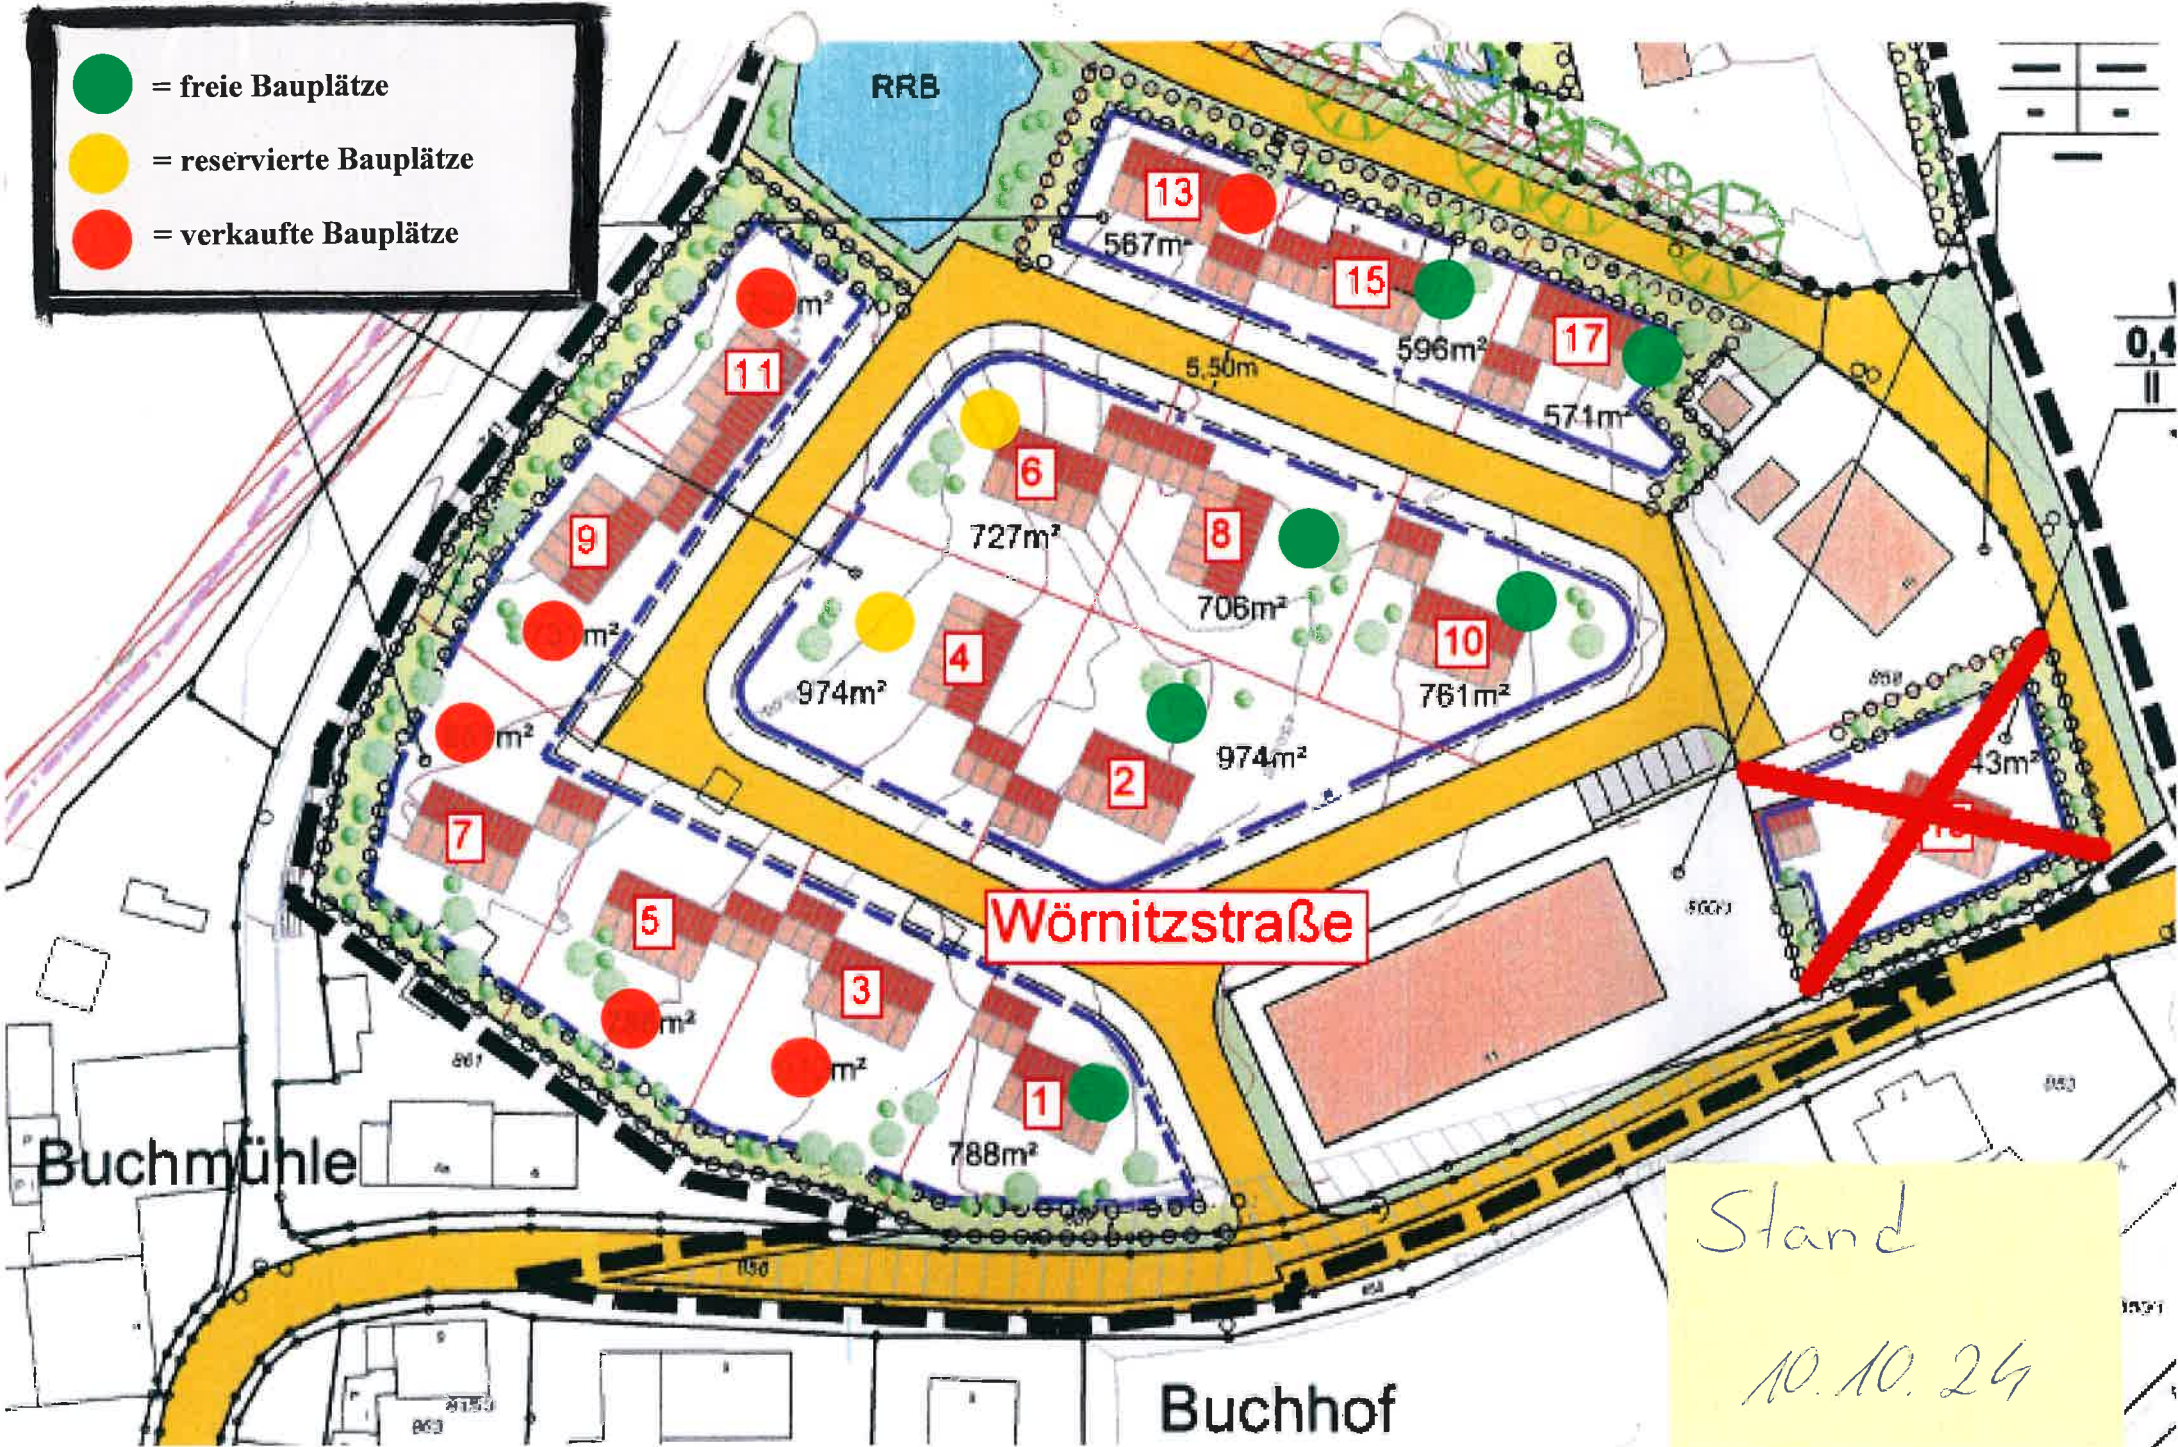

Stand
10.10.24